


**МАТЕРИАЛЫ ПО ОБОСНОВАНИЮ ПРОЕКТА ПЛАНИРОВКИ ТЕРРИТОРИИ**

"Линейные коммуникации для кустовой площадки №3046 Арланского нефтяного месторождения, нефтегазосборный трубопровод куста скважин №3046 Арланского нефтяного месторождения" граница Куяновского сельсовета Краснокамского района Республика Башкортостан

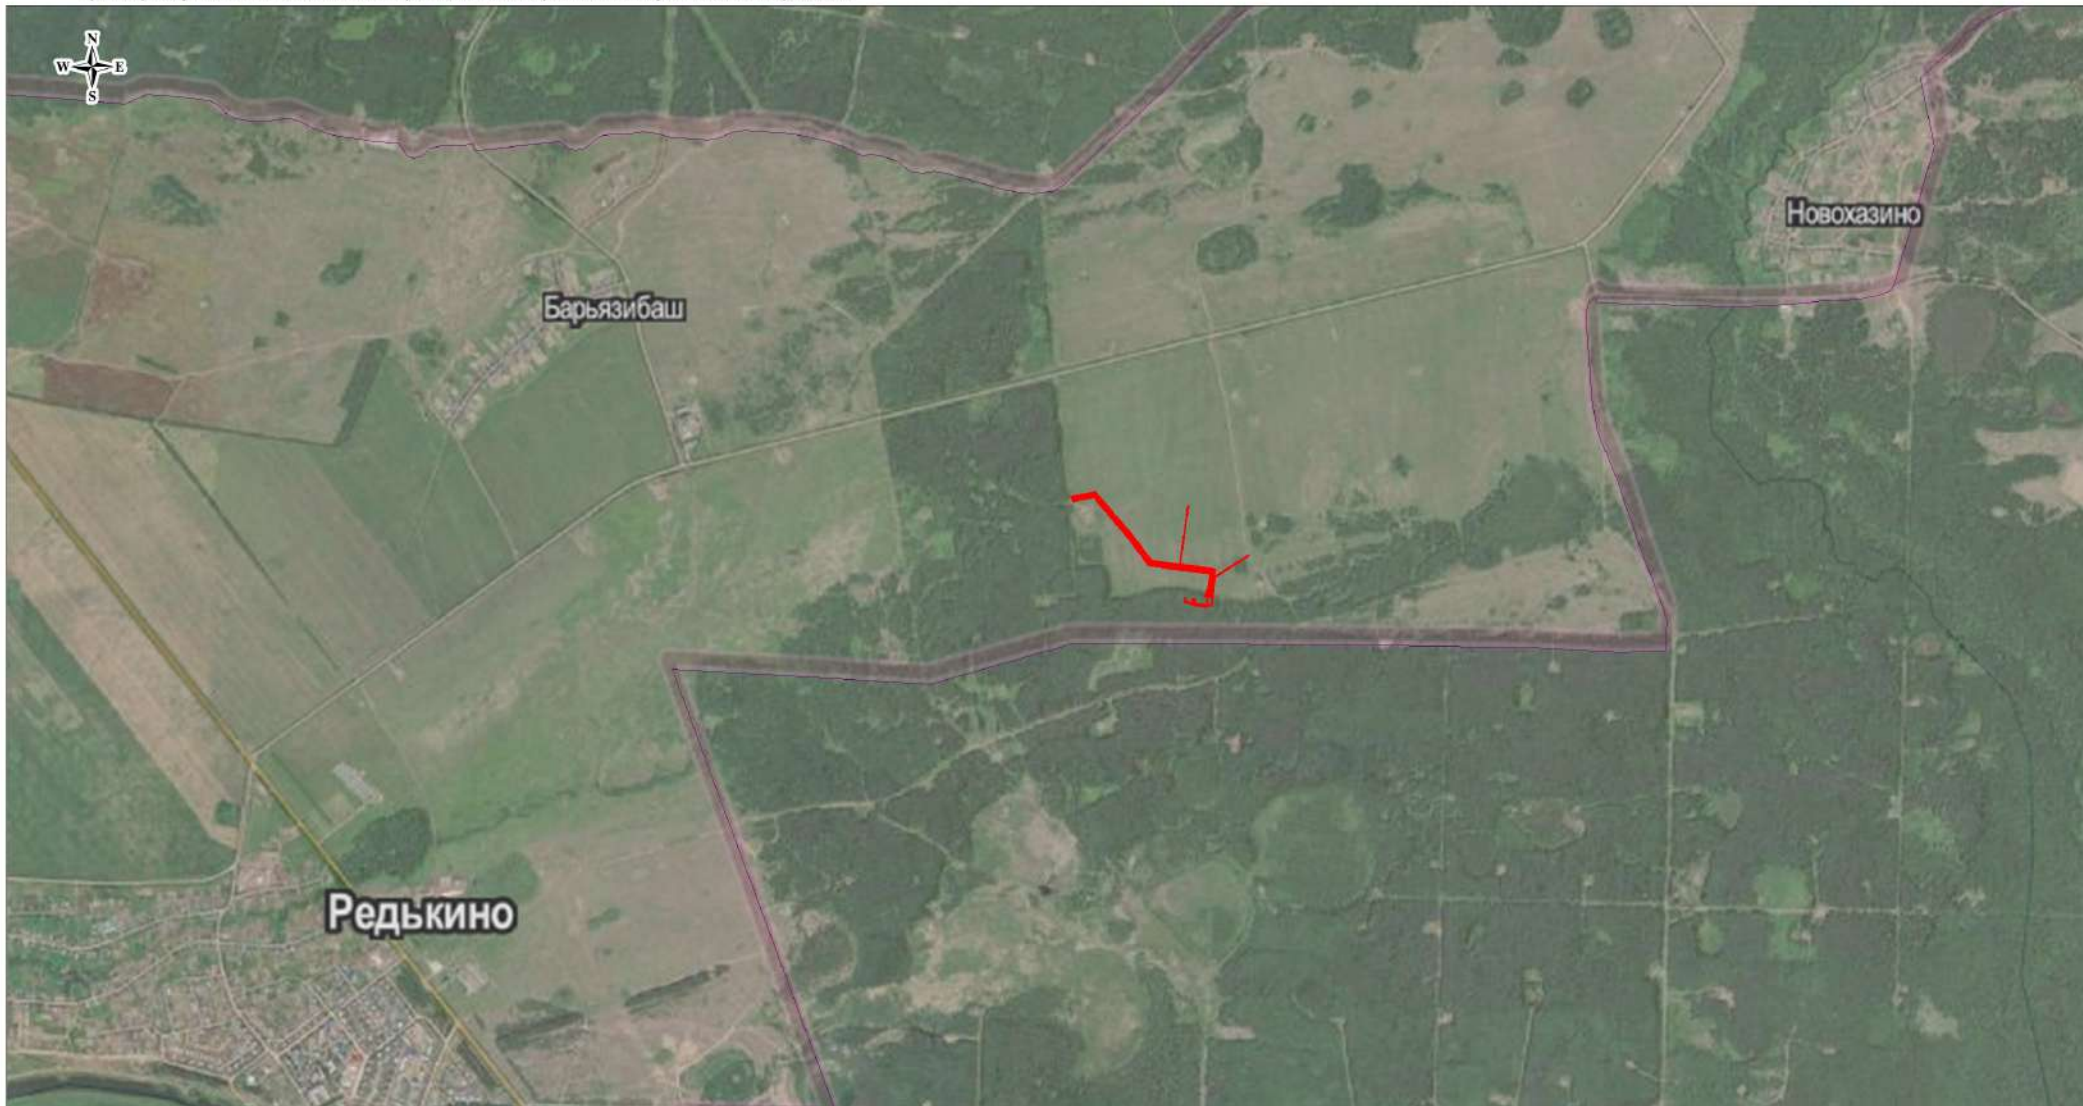

Условные обозначения

- Граница элемента планировочной структуры
- Граница сельсовета

<b>ПАО АНК "Башнефть"</b>				Проект планировки территории для строительства объекта ПАО АНК "Башнефть" "Линейные коммуникации для кустовой площадки №3046 Арланского нефтяного месторождения, нефтегазосборный трубопровод куста скважин №3046 Арланского нефтяного месторождения" граница Куяновского сельсовета Краснокамского района Республика Башкортостан					
Изм.	Кол.уч.	Лист	№ док.	Подпись	Дата	Раздел 3. материалы по обоснованию проекта планировки территории. Графическая часть.	Стадия	Лист	Листов
							ПП	1	1
Схема расположения элемента планировочной структуры М 1:25 000							ООО "Средневолжская землеустроительная компания"		

