


МАТЕРИАЛЫ ПО ОБОСНОВАНИЮ ПРОЕКТА ПЛАНИРОВКИ ТЕРРИТОРИИ

"Линейные коммуникации для кустовой площадки №3046 Арланского нефтяного месторождения, нефтегазосборный трубопровод куста скважин №3046 Арланского нефтяного месторождения" граница Куяновского сельсовета Краснокамского района Республика Башкортостан

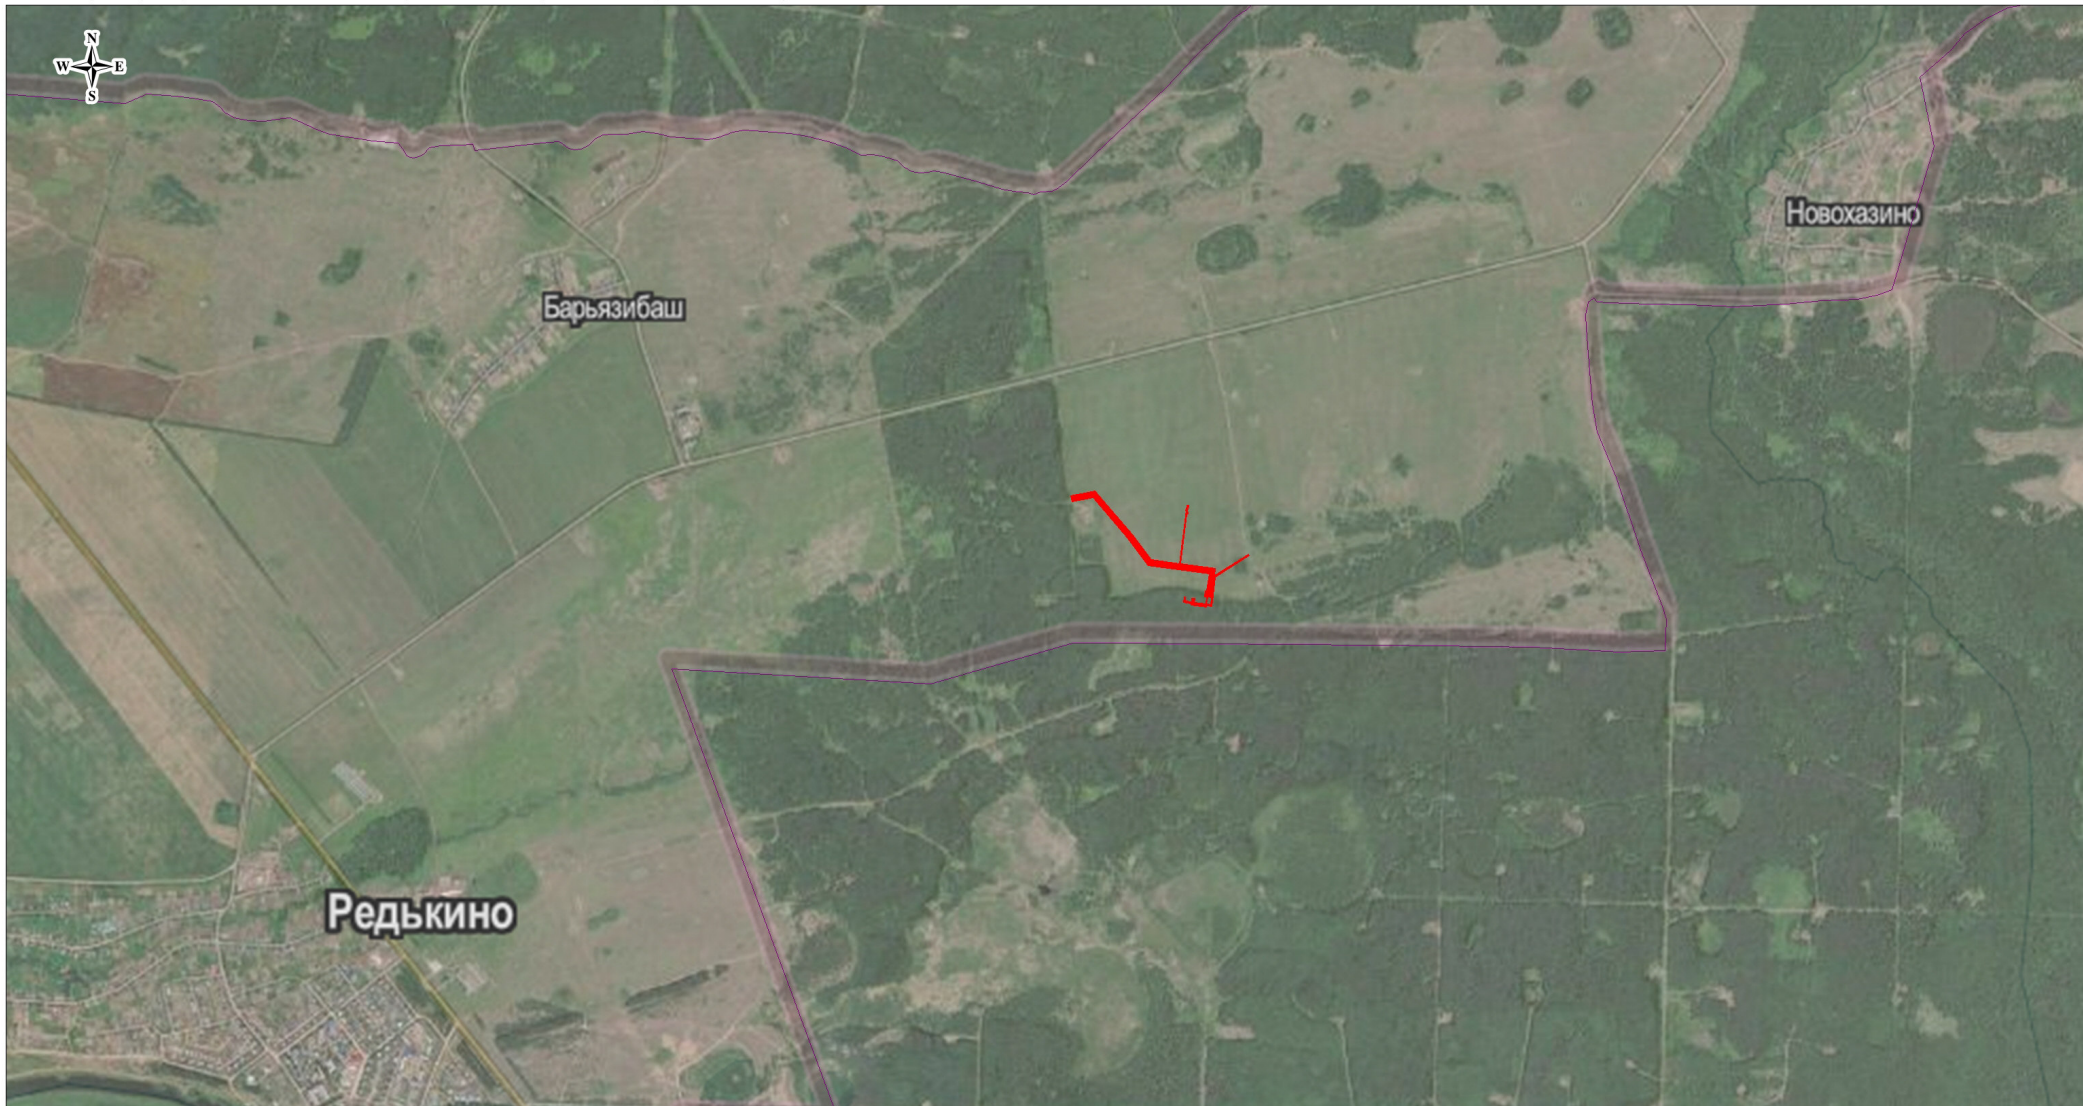

Условные обозначения

- Граница элемента планировочной структуры
- Граница сельсовета

ПАО АНК "Башнефть"				Проект планировки территории для строительства объекта ПАО АНК "Башнефть" "Линейные коммуникации для кустовой площадки №3046 Арланского нефтяного месторождения, нефтегазосборный трубопровод куста скважин №3046 Арланского нефтяного месторождения" граница Куяновского сельсовета Краснокамского района Республика Башкортостан					
Изм.	Кол.уч.	Лист	№ док.	Подпись	Дата	Раздел 3. Материалы по обоснованию проекта планировки территории. Графическая часть.	Стадия	Лист	Листов
							ПП	1	1
Исполнитель				Акянова Н.В.			ООО "Средневожская землеустроительная компания"		
Директор				Ховрин Н.А.		Схема расположения элемента планировочной структуры М 1:25 000			