


Проект межевания территории для строительства объекта ПАО АНК "Башнефть"
 "Линейные коммуникации для кустовой площадки №3046 Арланского нефтяного месторождения, нефтегазосборный трубопровод куста скважин №3046 Арланского нефтяного месторождения" границы Куяновского сельсовета Краснокамского района Республика Башкортостан

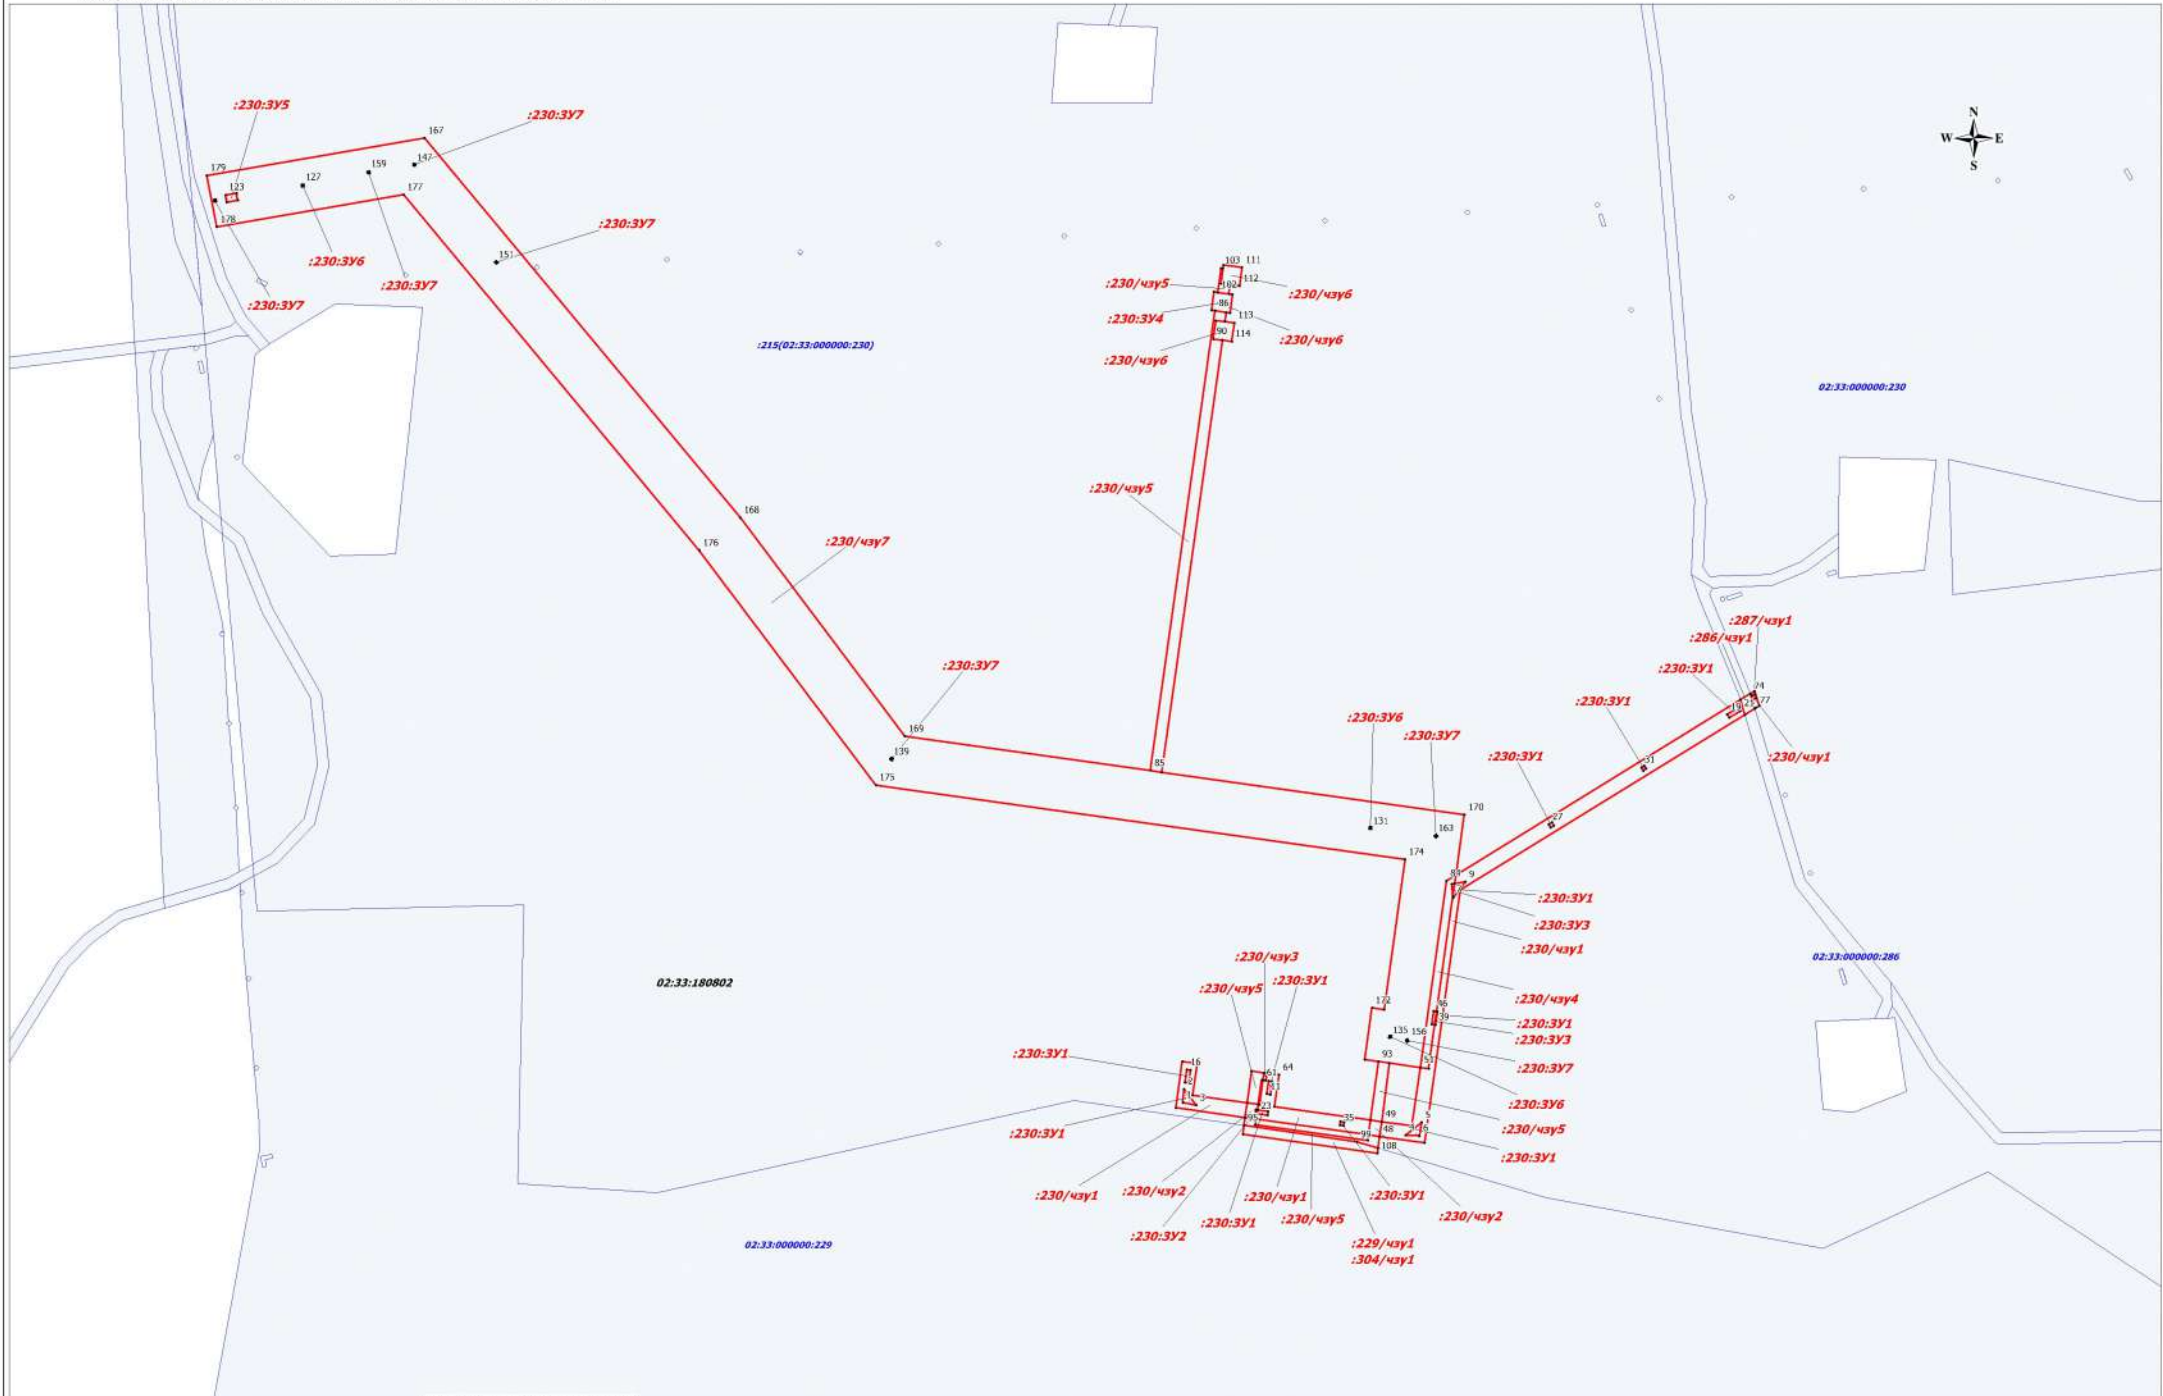

Экспликация земельных участков

№_п	Кадастровый_номер	Номер_ЗУ_чл	Вид_затв	Характеристика_части	Правообладатель	Адрес_описания_местоположения	Категория_земель	Разрешенная_использование	Площадь
1	02:33:000000:230 (02:33:180802:215)	230:3У1	постоянный	Очередь ЛЭП	Общая долевая собственность, в аренде СПК "Пленицац Алга"	Республика Башкортостан, р-н Краснокамский, с/п: Куяновский	Земли сельскохозяйственного назначения	Для возведения сельскохозяйственных культур	144
2	02:33:000000:230 (02:33:180802:215)	230:3У2	постоянный	Сквара ЛЭП	Общая долевая собственность, в аренде СПК "Пленицац Алга"	Республика Башкортостан, р-н Краснокамский, с/п: Куяновский	Земли сельскохозяйственного назначения	Для возведения сельскохозяйственных культур	2
3	02:33:000000:230 (02:33:180802:215)	230:3У3	постоянный	Очередь ЛЭП	Общая долевая собственность, в аренде СПК "Пленицац Алга"	Республика Башкортостан, р-н Краснокамский, с/п: Куяновский	Земли сельскохозяйственного назначения	Для возведения сельскохозяйственных культур	16
4	02:33:000000:230 (02:33:180802:215)	230:чУ1	временный	Трасса ВЛ 6 кВ	Общая долевая собственность, в аренде СПК "Пленицац Алга"	Республика Башкортостан, р-н Краснокамский, с/п: Новобуринский, д. Новая Гара	Земли сельскохозяйственного назначения	Для возведения сельскохозяйственных культур	3 146
5	02:33:000000:230 (02:33:180802:215)	230:чУ2	временный	Трасса линии внешнего заземления	Общая долевая собственность, в аренде СПК "Пленицац Алга"	Республика Башкортостан, р-н Краснокамский, с/п: Новобуринский, д. Новая Гара	Земли сельскохозяйственного назначения	Для возведения сельскохозяйственных культур	94
6	02:33:000000:230 (02:33:180802:215)	230:чУ3	временный	Трасса ВЛ 6 кВ	Общая долевая собственность, в аренде СПК "Пленицац Алга"	Республика Башкортостан, р-н Краснокамский, с/п: Новобуринский, д. Новая Гара	Земли сельскохозяйственного назначения	Для возведения сельскохозяйственных культур	6
7	02:33:000000:230 (02:33:180802:215)	230:чУ4	временный	Трасса ВЛ 6 кВ	Общая долевая собственность, в аренде СПК "Пленицац Алга"	Республика Башкортостан, р-н Краснокамский, с/п: Новобуринский, д. Новая Гара	Земли сельскохозяйственного назначения	Для возведения сельскохозяйственных культур	403
8	02:33:000000:286 (02:33:180802:182)	286:чУ1	временный	Трасса ВЛ 6 кВ	Администрация МР Краснокамский в аренде ГМО "АНК "Башнефть"	Башкортостан респ., р-н Краснокамский, с/п: Куяновский	Земли промышленности	Для размещения складских работ в области нефтедобычи ОАО АНК "Башнефть"	50
9	02:33:000000:287 (02:33:180802:114)	287:чУ1	временный	Трасса ВЛ 6 кВ	Администрация МР Краснокамский в аренде ГМО "АНК "Башнефть"	Башкортостан респ., р-н Краснокамский, с/п: Куяновский	Земли промышленности	Для размещения объектов нефтедобычи ОАО АНК "Башнефть"	4
10	02:33:000000:230 (02:33:180802:215)	230:чУ5	временный	Трасса линии внешнего заземления	Общая долевая собственность, в аренде СПК "Пленицац Алга"	Республика Башкортостан, р-н Краснокамский, с/п: Новобуринский, д. Новая Гара	Земли сельскохозяйственного назначения	Для возведения сельскохозяйственных культур	1 921
11	02:33:000000:229 (02:33:180802:215)	229:чУ1	временный	Трасса линии внешнего заземления	Администрация МР Краснокамский	Республика Башкортостан, р-н Краснокамский, с/п: Новобуринский, д. Новая Гара	Земли сельскохозяйственного назначения	Для возведения сельскохозяйственных культур	325
	02:33:000000:304	304:чУ1			Российская Федерация	Башкортостан респ., р-н Краснокамский, Республика лесничество, Краснокамское участковое лесничество	Земли лесного фонда	Ведение лесного хозяйства	
12	02:33:000000:230 (02:33:180802:215)	230:чУ6	временный	Линейный заземлитель	Общая долевая собственность, в аренде СПК "Пленицац Алга"	Республика Башкортостан, р-н Краснокамский, с/п: Куяновский	Земли сельскохозяйственного назначения	Для возведения сельскохозяйственных культур	299
13	02:33:000000:230 (02:33:180802:215)	230:3У4	постоянный	Контрольно-замерный пункт	Общая долевая собственность, в аренде СПК "Пленицац Алга"	Республика Башкортостан, р-н Краснокамский, с/п: Куяновский	Земли сельскохозяйственного назначения	Для возведения сельскохозяйственных культур	1
14	02:33:000000:230 (02:33:180802:215)	230:3У5	постоянный	Узел управления	Общая долевая собственность, в аренде СПК "Пленицац Алга"	Республика Башкортостан, р-н Краснокамский, с/п: Куяновский	Земли сельскохозяйственного назначения	Для возведения сельскохозяйственных культур	24
15	02:33:000000:230 (02:33:180802:215)	230:3У6	постоянный	Контрольно-замерный пункт	Общая долевая собственность, в аренде СПК "Пленицац Алга"	Республика Башкортостан, р-н Краснокамский, с/п: Куяновский	Земли сельскохозяйственного назначения	Для возведения сельскохозяйственных культур	3
16	02:33:000000:230 (02:33:180802:215)	230:3У7	постоянный	Специальный знак	Общая долевая собственность, в аренде СПК "Пленицац Алга"	Республика Башкортостан, р-н Краснокамский, с/п: Куяновский	Земли сельскохозяйственного назначения	Для возведения сельскохозяйственных культур	7
17	02:33:000000:230 (02:33:180802:215)	230:чУ7	временный	Трасса нефтегазосборного трубопровода	Общая долевая собственность, в аренде СПК "Пленицац Алга"	Республика Башкортостан, р-н Краснокамский, с/п: Новобуринский, д. Новая Гара	Земли сельскохозяйственного назначения	Для возведения сельскохозяйственных культур	25 811
Итого									32 306

- Условные обозначения:**
- Границы зон планируемого размещения линейных объектов
 - Граница кадастрового квартала и его номер
 - Граница земельного участка и его номер
 - Поворотная точка границы зон планируемого размещения линейных объектов

Примечание:
 * Существующие, устанавливаемые и отменяемые красные линии отсутствуют
 * Линии отступа от красных линий в целях определения мест допустимого размещения зданий, строений, сооружений не устанавливаются
 * Необходимость для застройки и калитки для государственных и муниципальных нужд отсутствует
 * Публичные сервитуты не устанавливаются

Проект межевания территории для строительства объекта ПАО АНК "Башнефть"
 "Линейные коммуникации для кустовой площадки №3046 Арланского нефтяного месторождения, нефтегазосборный трубопровод куста скважин №3046 Арланского нефтяного месторождения" границ Куяновского сельсовета Краснокамского района Республика Башкортостан

Изм Лист № документ
 Исполнит Аязанова Н.В.
 Директор Ховрин Н.А.

Графическая часть (тех. межевания территории)
 М 1:2000

ООО "Средневолжская землестроительная компания"
 г. Самара