


Проект планировки территории для строительства объекта ПАО АНК "Башнефть"

"Линейные коммуникации для кустовой площадки №3046 Арланского нефтяного месторождения, нефтегазосборный трубопровод куста скважин №3046 Арланского нефтяного месторождения" границах Куяновского сельсовета Краснокамского района Республика Башкортостан

Каталог координат характерных точек границы зон планируемого размещения линейных объектов

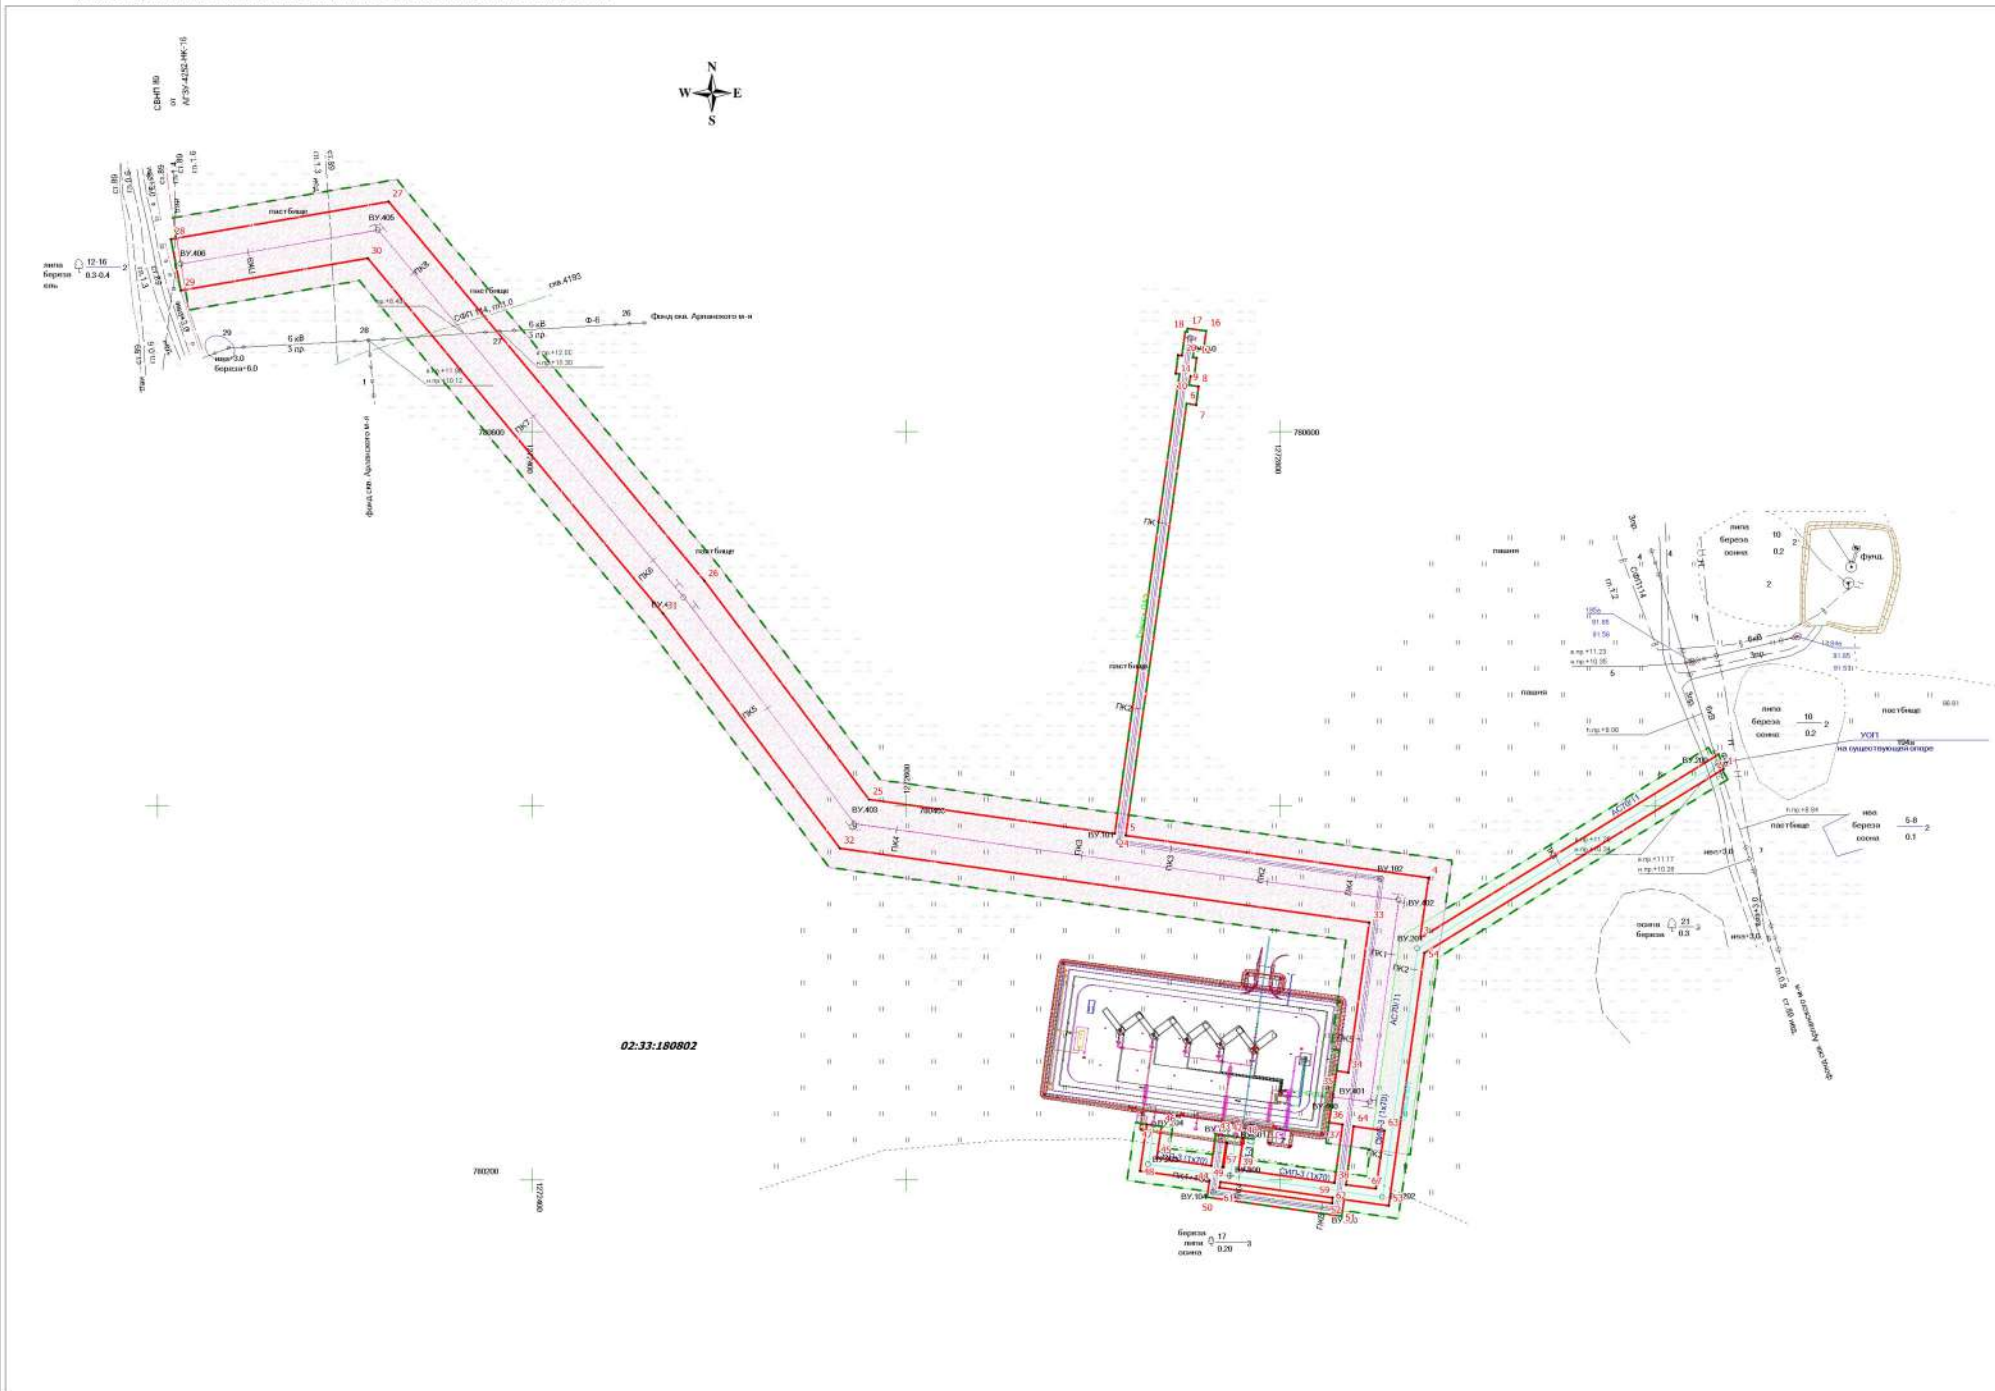

№ п/п	X координ.	Y координ.
1	780 418,10	1 273 035,83
2	780 425,30	1 273 031,84
3	780 327,81	1 272 872,38
4	780 358,69	1 272 876,88
5	780 364,38	1 272 850,69
6	780 478,79	1 272 818,70
7	780 487,11	1 272 823,45
8	780 486,78	1 272 807,70
9	780 504,70	1 272 801,42
10	780 513,83	1 272 804,55
11	780 523,14	1 272 807,14
12	780 532,59	1 272 838,12
13	780 542,14	1 272 840,52
14	780 551,76	1 272 841,33
15	780 561,43	1 272 841,52
16	780 571,08	1 272 841,12
17	780 580,89	1 272 840,10
18	780 590,13	1 272 838,52
19	780 750,28	1 272 806,45
20	780 800,58	1 272 888,04
21	780 851,34	1 272 882,87
22	781 010,12	1 272 881,82
23	781 061,96	1 272 897,44
24	781 099,51	1 272 870,53
25	781 143,54	1 272 881,17
26	781 370,28	1 272 896,27
27	781 367,93	1 272 796,56
28	781 141,32	1 272 851,42
29	781 007,70	1 272 880,70
30	781 063,68	1 272 867,50
31	781 008,28	1 272 841,86
32	780 850,49	1 272 882,80
33	780 798,28	1 272 888,13
34	780 748,44	1 272 896,61
35	780 588,32	1 272 828,69
36	780 578,34	1 272 830,19
37	780 570,33	1 272 831,14
38	780 561,50	1 272 827,44
39	780 562,28	1 272 831,33
40	780 543,28	1 272 830,58
41	780 534,34	1 272 828,27
42	780 525,51	1 272 827,42
43	780 516,79	1 272 825,00
44	780 508,24	1 272 822,08
45	780 498,90	1 272 818,60
46	780 489,79	1 272 814,86
47	780 483,88	1 272 810,08
48	780 365,83	1 272 840,44
49	780 383,13	1 272 717,28
50	780 649,59	1 272 784,69
51	780 650,41	1 272 748,78
52	780 382,98	1 272 711,18
53	780 461,55	1 272 576,11
54	780 518,85	1 272 486,71
55	780 720,77	1 272 302,78
56	780 701,49	1 272 210,03
57	780 677,85	1 272 214,69
58	780 684,77	1 272 313,18
59	780 503,94	1 272 471,88
60	780 379,15	1 272 865,90
61	780 340,61	1 272 833,13
62	780 330,54	1 272 831,11
63	780 334,34	1 272 780,65
64	780 385,40	1 272 778,30
65	780 318,14	1 272 682,12
66	780 243,44	1 272 672,07
67	780 226,57	1 272 726,33
68	780 228,57	1 272 724,89
69	780 225,95	1 272 727,91
70	780 204,82	1 272 725,02
71	780 199,62	1 272 761,98
72	780 190,67	1 272 780,73
73	780 180,59	1 272 832,06
74	780 189,52	1 272 833,88
75	780 186,14	1 272 857,82
76	780 321,23	1 272 878,88

Общая площадь 32 306 кв.м

Условные обозначения:

- Границы территории, в отношении которой осуществляется подготовка проекта планировки территории (ППП), ширина 20 м
- Поворотная точка границы зон планируемого размещения линейных объектов
- Границы зон планируемого размещения линейных объектов:
 - трасса нефтегазосборного трубопровода протяженностью 936,5 м, шириной отвода 28 м
 - трасса линии вводного заземления общей протяженностью 856,8 м (в т.ч. с точки дренажа — 159,7 м), шириной отвода 6,0 м
 - трасса ВЛ 6 кВ протяженностью 491,3 м, шириной отвода 8 м

- Границы зон с особыми условиями использования территории (нефтегазосборный трубопровод), ширина 50 м
- Границы зон с особыми условиями использования территории (ВЛ 6 кВ), ширина 20 м
- Границы зон с особыми условиями использования территории (кабель вводного заземления), ширина 2 м
- Дороги, проезды
- Трасса нефтепровода
- 10 кВ — ЛЭП воздушные
- 3 пр

Примечание:

- Существующие, устанавливаемые и отменяемые красные линии отсутствуют
- Границы зон планируемого размещения линейных объектов, подстанции реконструкции отсутствуют
- Объекты социально-культурного и коммунально-бытового значения и прочие объекты капитального строительства отсутствуют
- Объекты федеральной, региональной, местного значения отсутствуют
- Линейные объекты, подлежащие переносу и переустройству отсутствуют
- Линии отступ от красных линий в целях определения мест допустимого размещения зданий, строений, сооружений не устанавливаются

ПАО АНК "Башнефть"			Проект планировки территории для строительства объекта ПАО АНК "Башнефть" "Линейные коммуникации для кустовой площадки №3046 Арланского нефтяного месторождения, нефтегазосборный трубопровод куста скважин №3046 Арланского нефтяного месторождения" границах Куяновского сельсовета Краснокамского района Республика Башкортостан				
Изм	Лист	№ документа	Дата	Раздел 1. Геофизическая часть.	Стадия	Лист	Листов
Исполнит.	Директор	Алханова Н.В.	Ховрич Н.А.		ПП	1	1
ООО "Средневолжская землеустроительная компания" г. Самара				М 1:2 000			